

Identificativi Catastali:

Sezione:
Foglio: 33
Particella: 1313
Subalterno: 9

Compilata da:
Visentin Gino

Iscritto all'albo:
Geometri

Prov. Torino


N. 6010

Scheda n. 1

Scala 1:200

PIANTA PIANO SECONDO (3°p.f.t.)

H = 2.70 mt

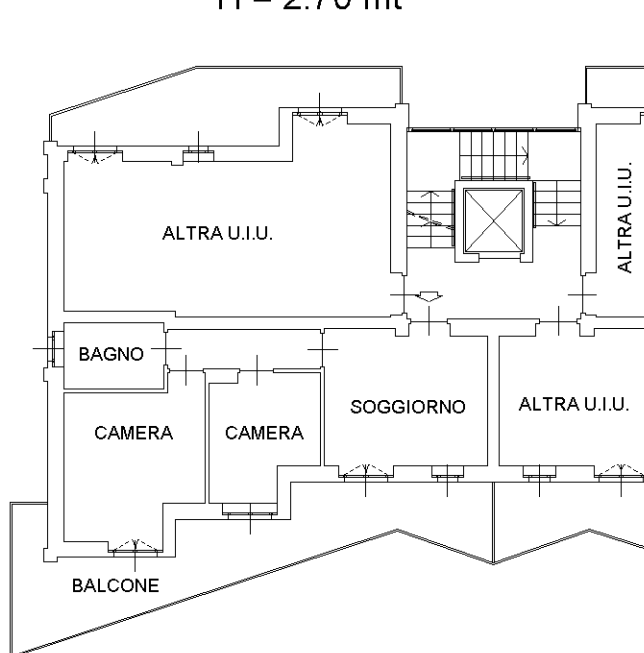

PIANTA PIANO INTERRATO (1°p.s.t.)

H = 2.60 mt

